


MFH PARZ. NR. 255 5043 HOLZIKEN	
MEHRFAMILIENHAUS AN DER BACHSTRASSE 5043 HOLZIKEN, PARZELLE NR. 255	
BAUHERRSCHAFT KORNWEG IMMO AG REBHÄLDE 80, 6401 HERSCHLITZ	
ARCHITEKT IMMO ARCH AG, HRELUZPLATZ 1, 8032 ZÜRICH TEL. 043 810 03 25 info@immarch.ag.ch	
PL.NR. 20 03 005	EINGABEPLAN
DAT. 02.03.20	FASSADEN MST. 1:100
GR. 1.22/0.45	GEZ. MC MST. 1:100
REV.	REV.
REV.	REV.

ORT UND DATUM : ZÜRICH,

DIE BAUHERRSCHAFT :

DER GRUNDEIGENTÜMER :


DER ARCHITEKT :

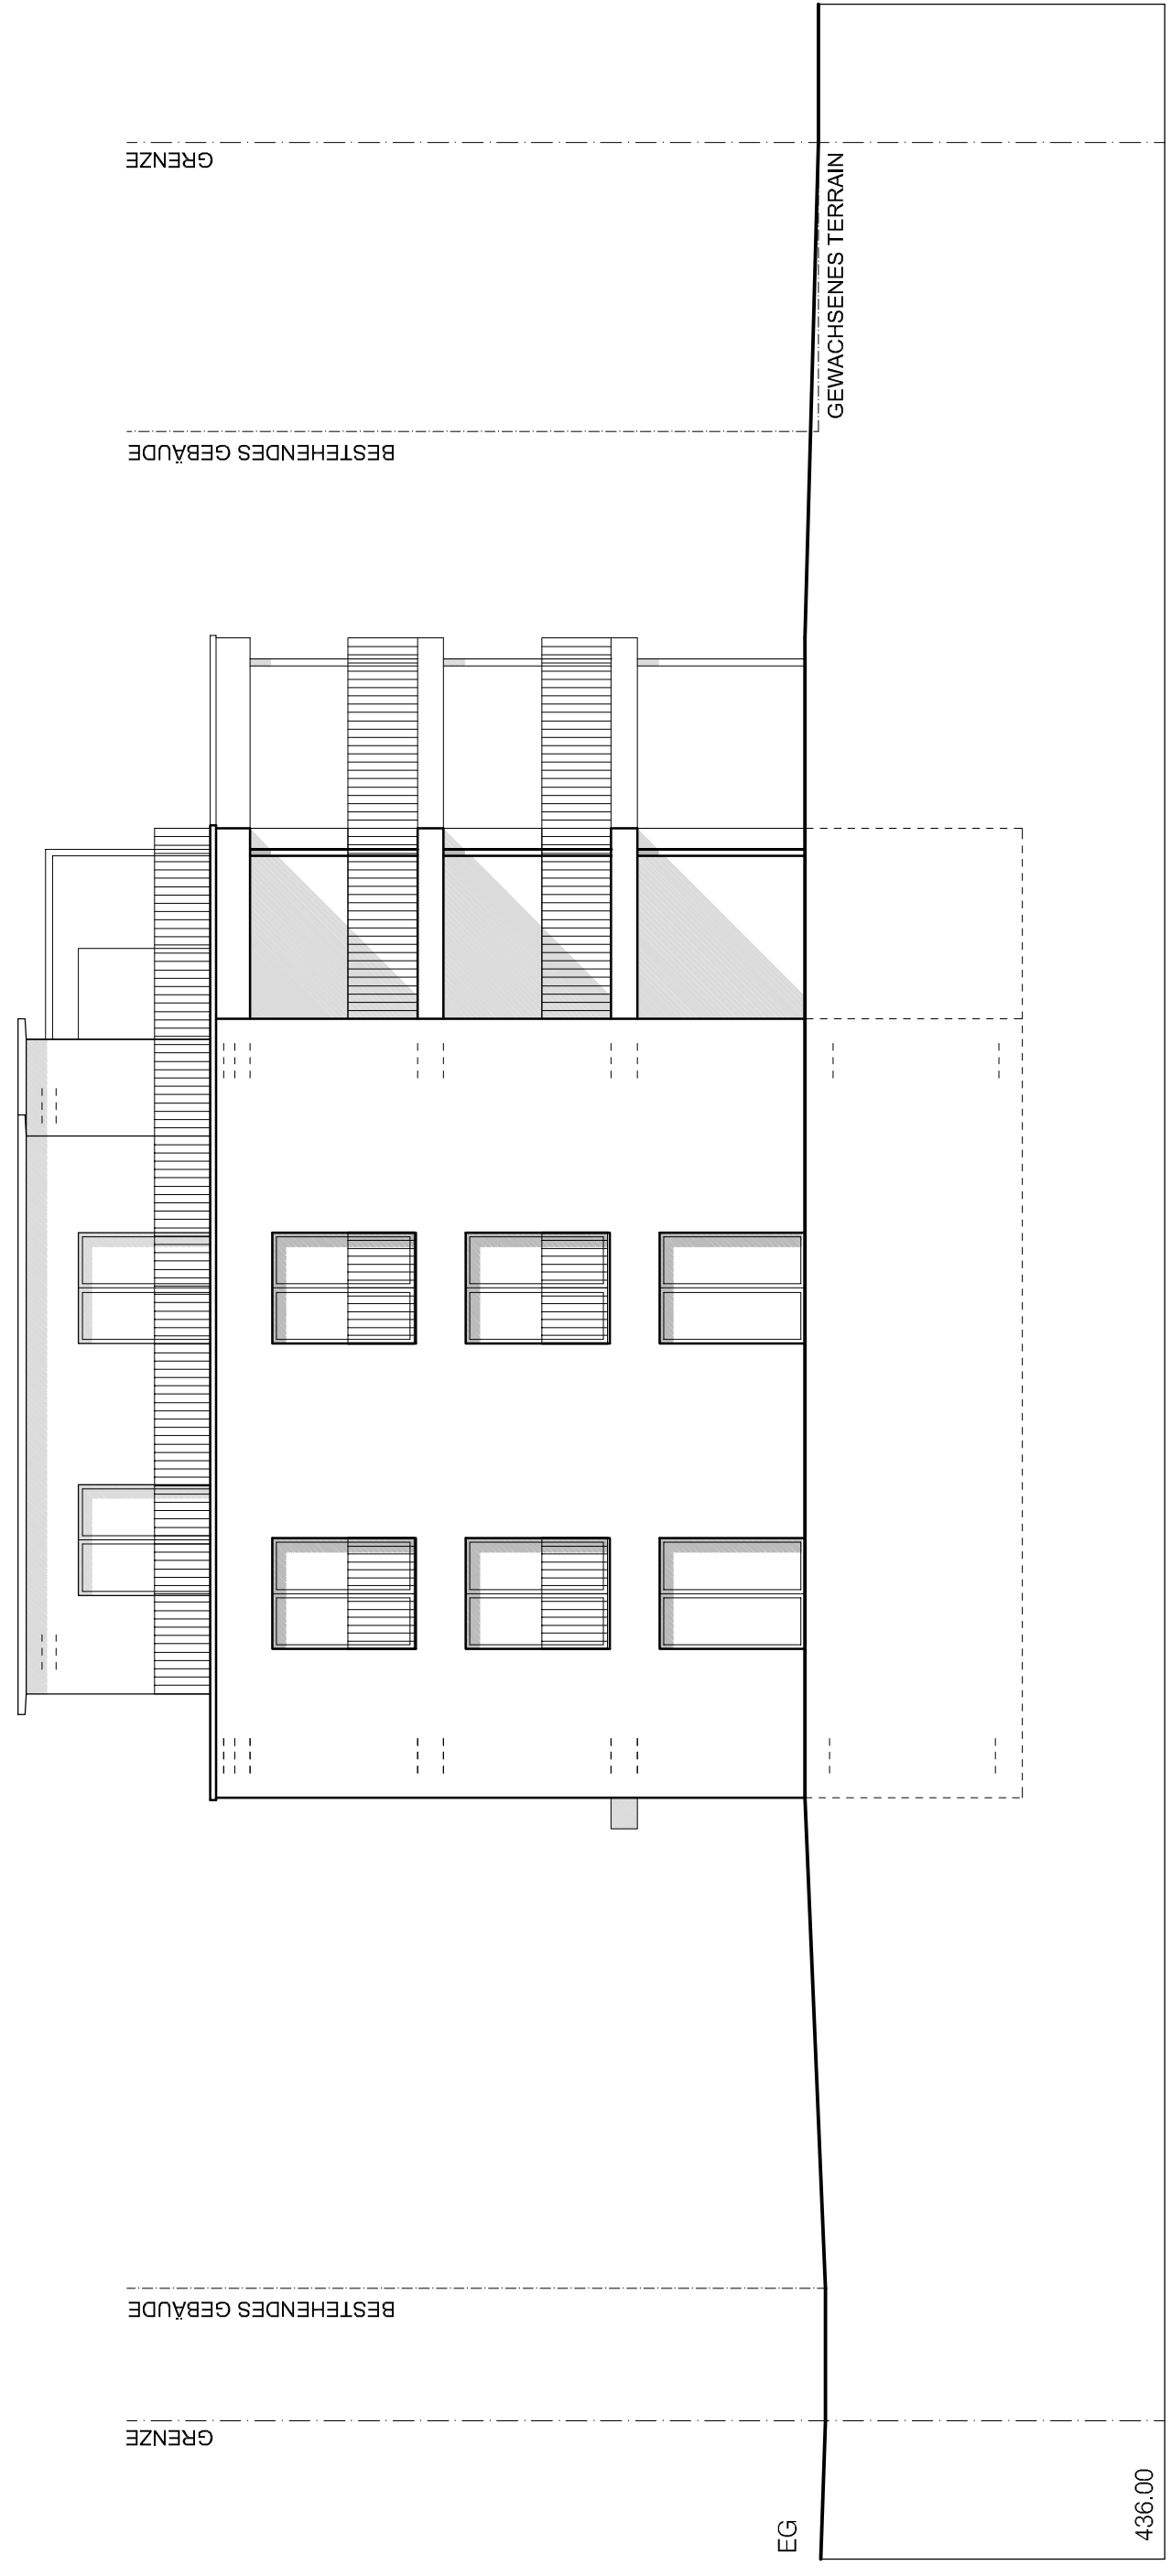


FASSADE NORD - WEST



FASSADE SÜD - WEST

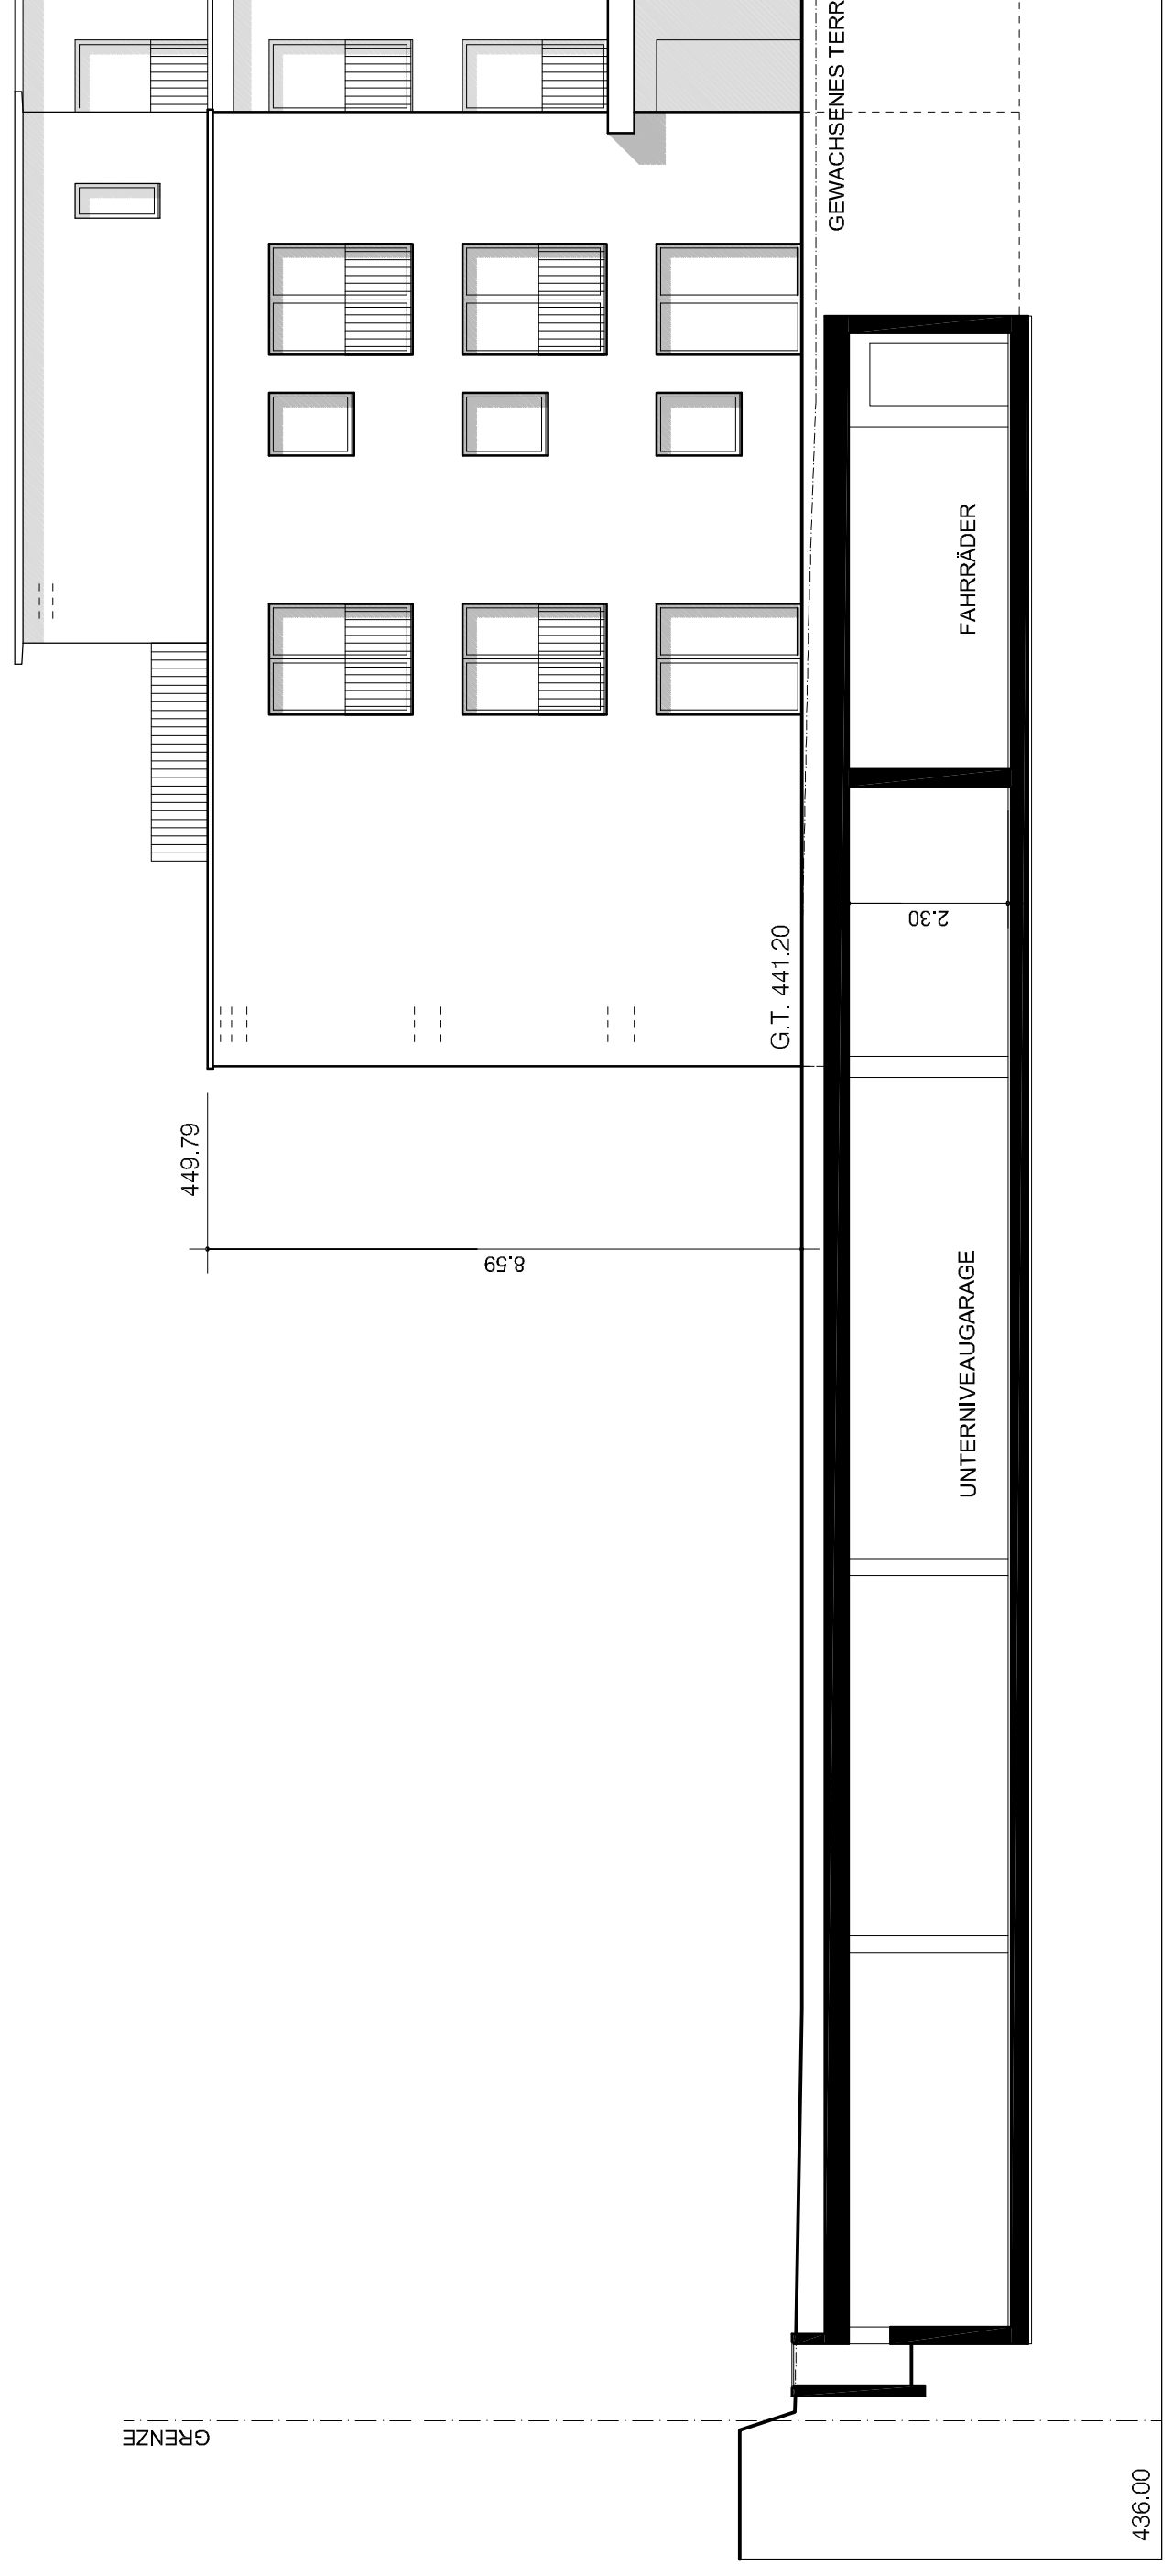

FASSADE NORD - OST

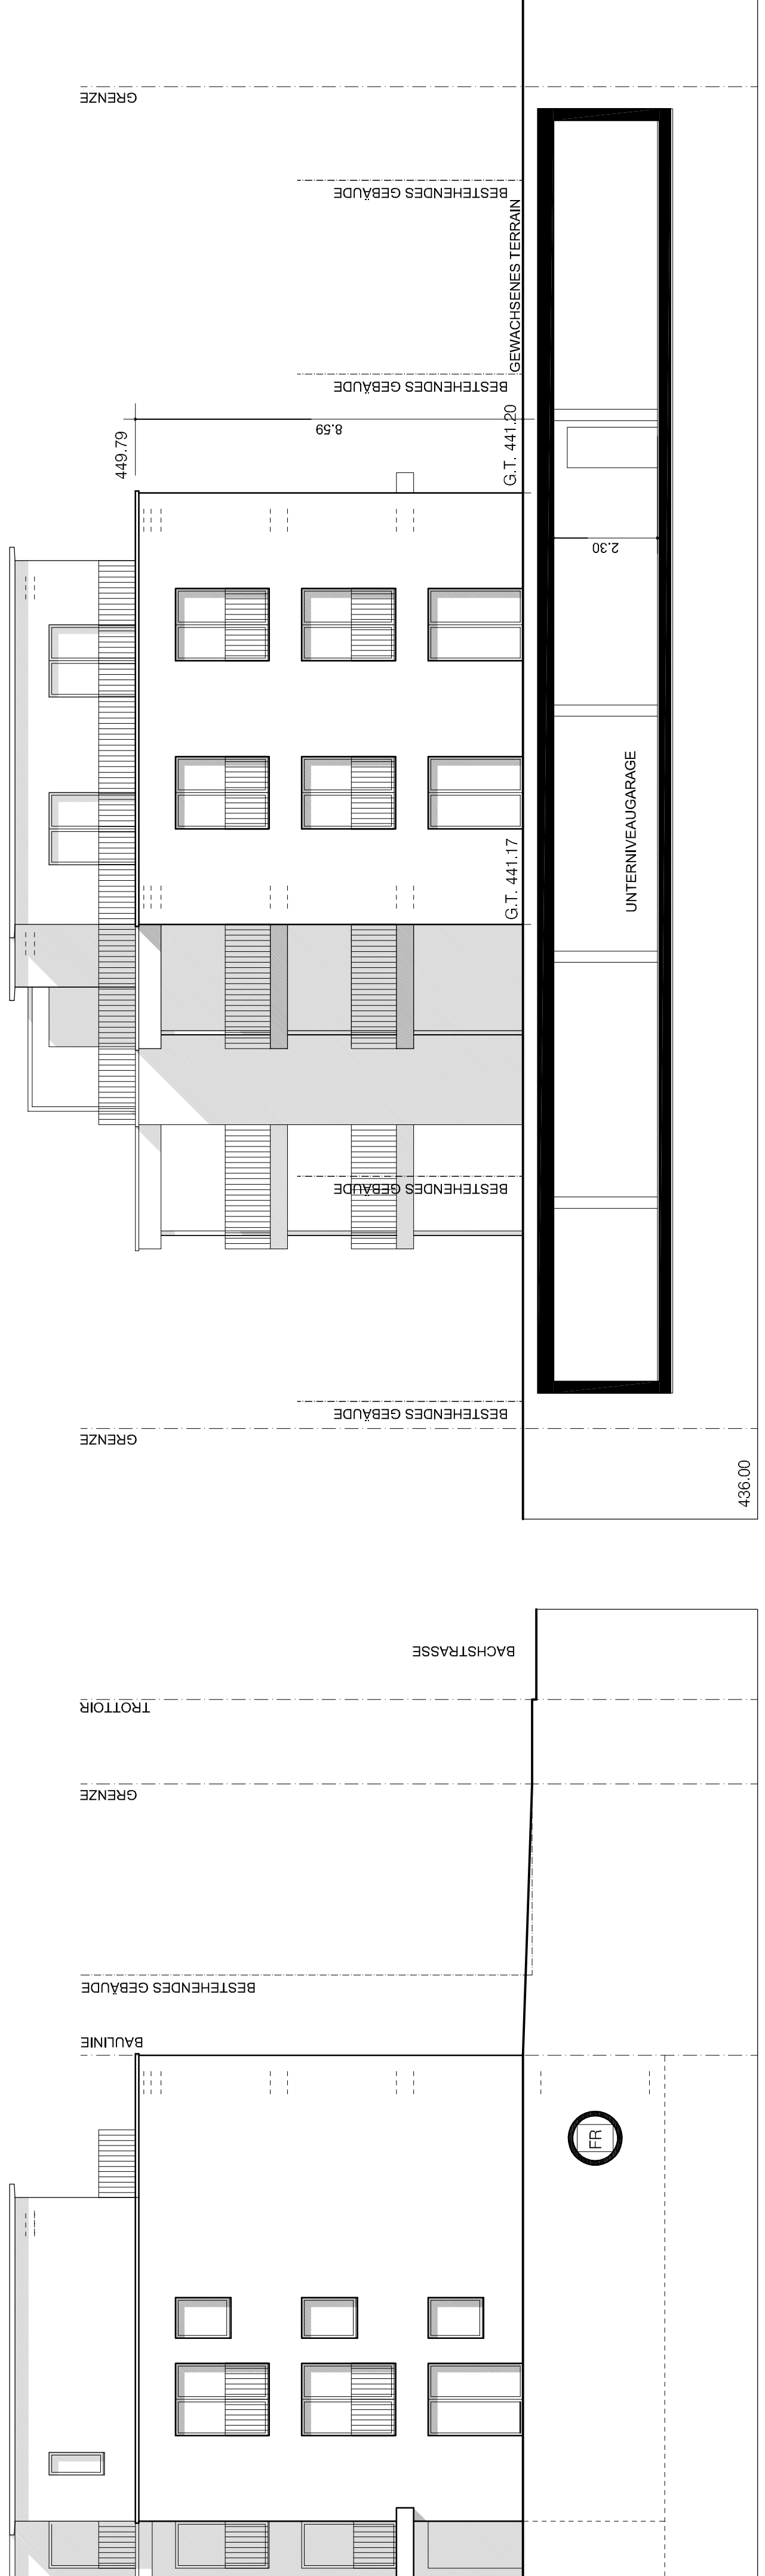

FASSADE SÜD - OST