

MEHRFAMILIENHAUS AN DER BACHSTRASSE 5043 HOLZIKEN, PARZELLE NR. 255	
BAUHERRSCHAFT KORNWEG IMMO AG, REBHALDE 30, 5042 HIRSCHTAL	
ARCHITEKT IMMO ARCH AG, KREUZPLATZ 1, 8032 ZÜRICH TEL.: 043 810 03 25 info@immarch.ch	
EINGABEPLAN SCHNITT UND GRUNDRISS MST. 1:100	
PL. NR. 20 03 004	REV.
DAT. 28.02.20	MC
GR. 0.95/0.45	MST. 1:100
	REV.



ORT UND DATUM : ZÜRICH,

DIE BAUHERRSCHAFT :


DER GRUNDEIGENTÜMER :

DER ARCHITEKT :


ALLE FENSTERFLÄCHEN SIND MINDESTENS EIN ZEHNTTEL DER BODENFLÄCHEN

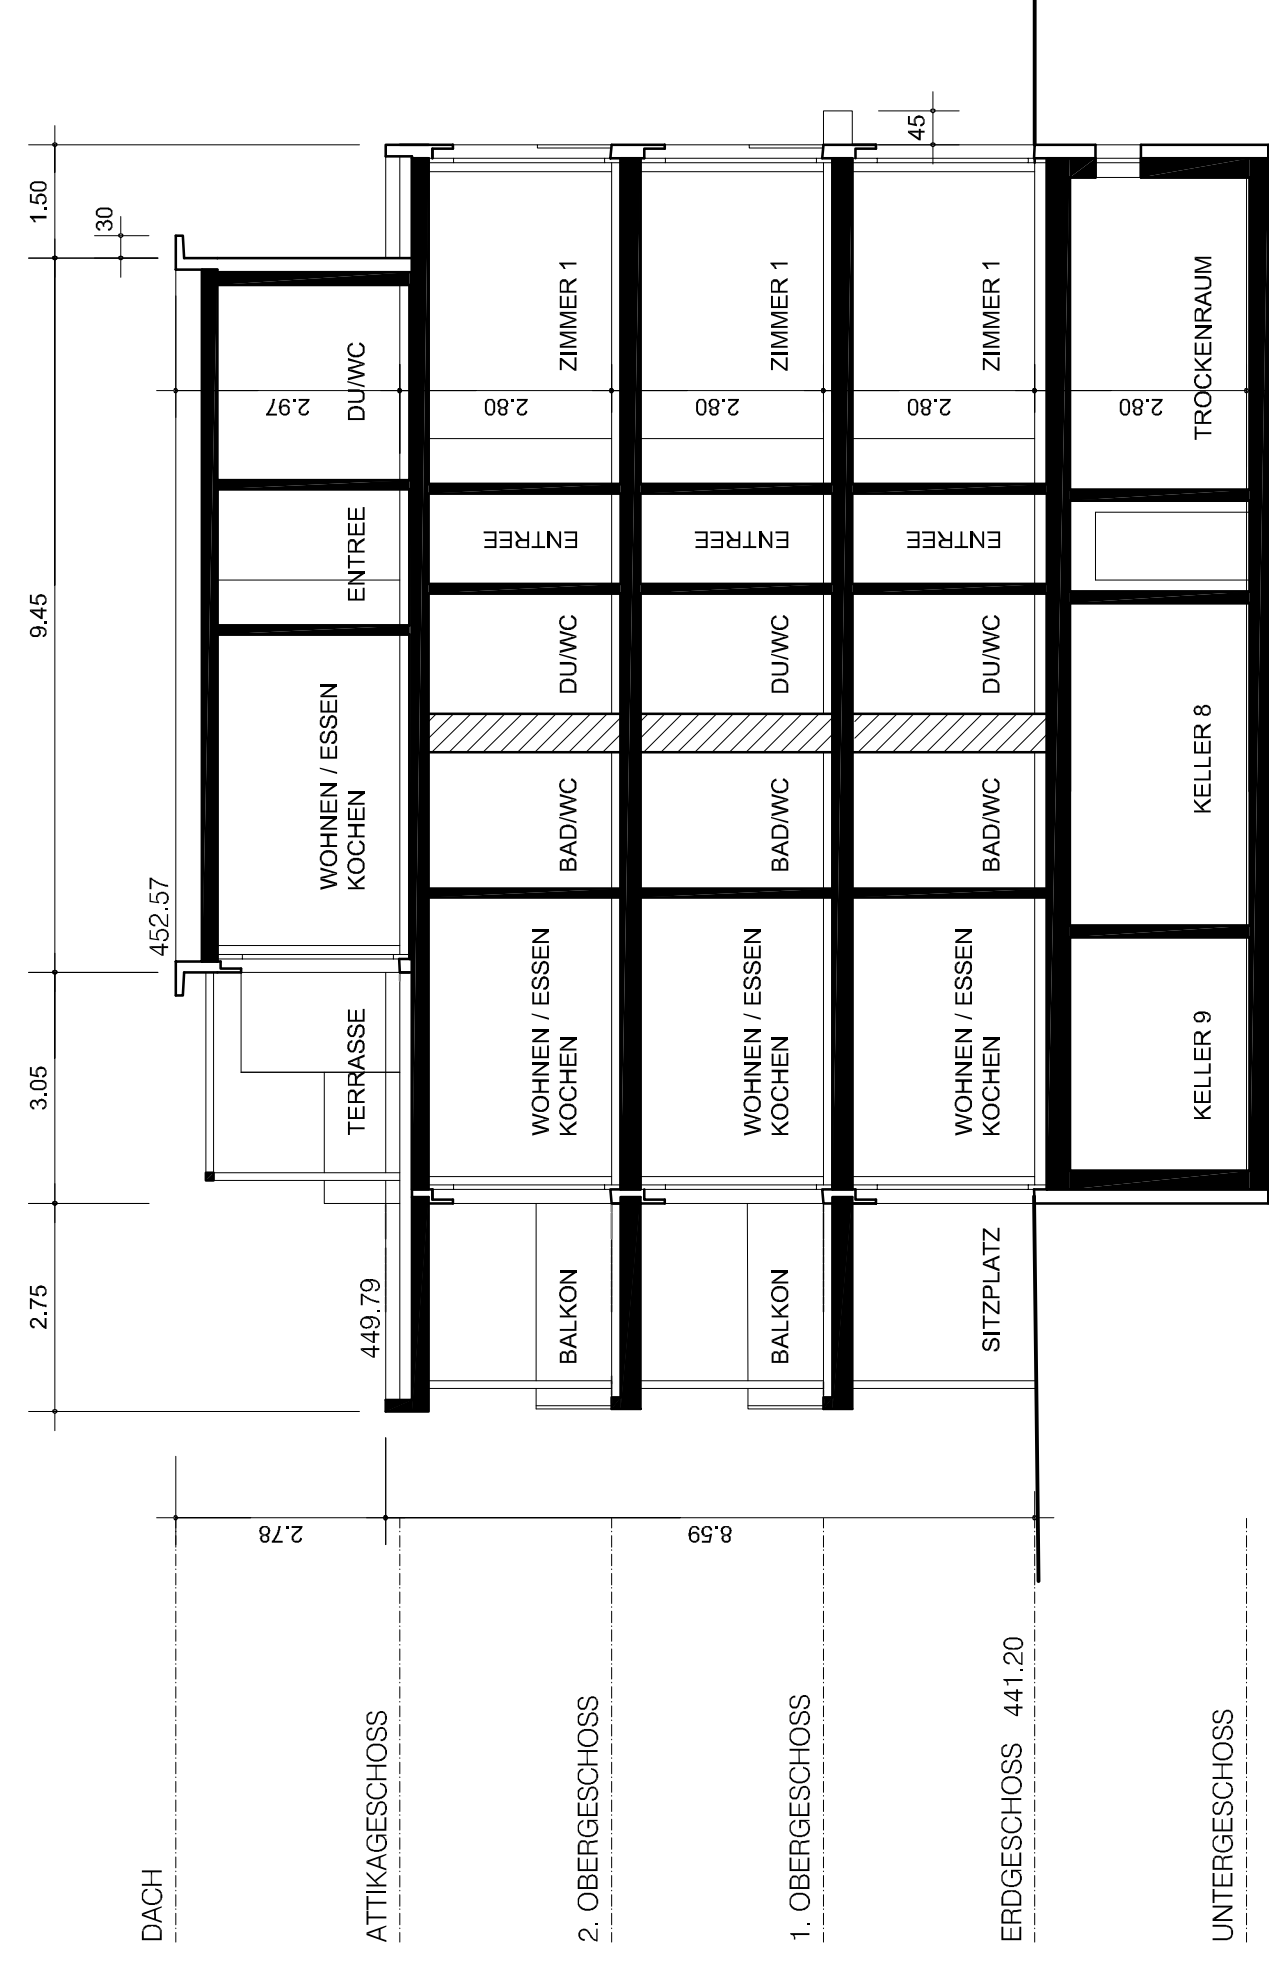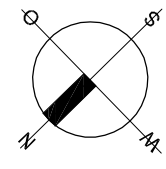


SCHNITT A

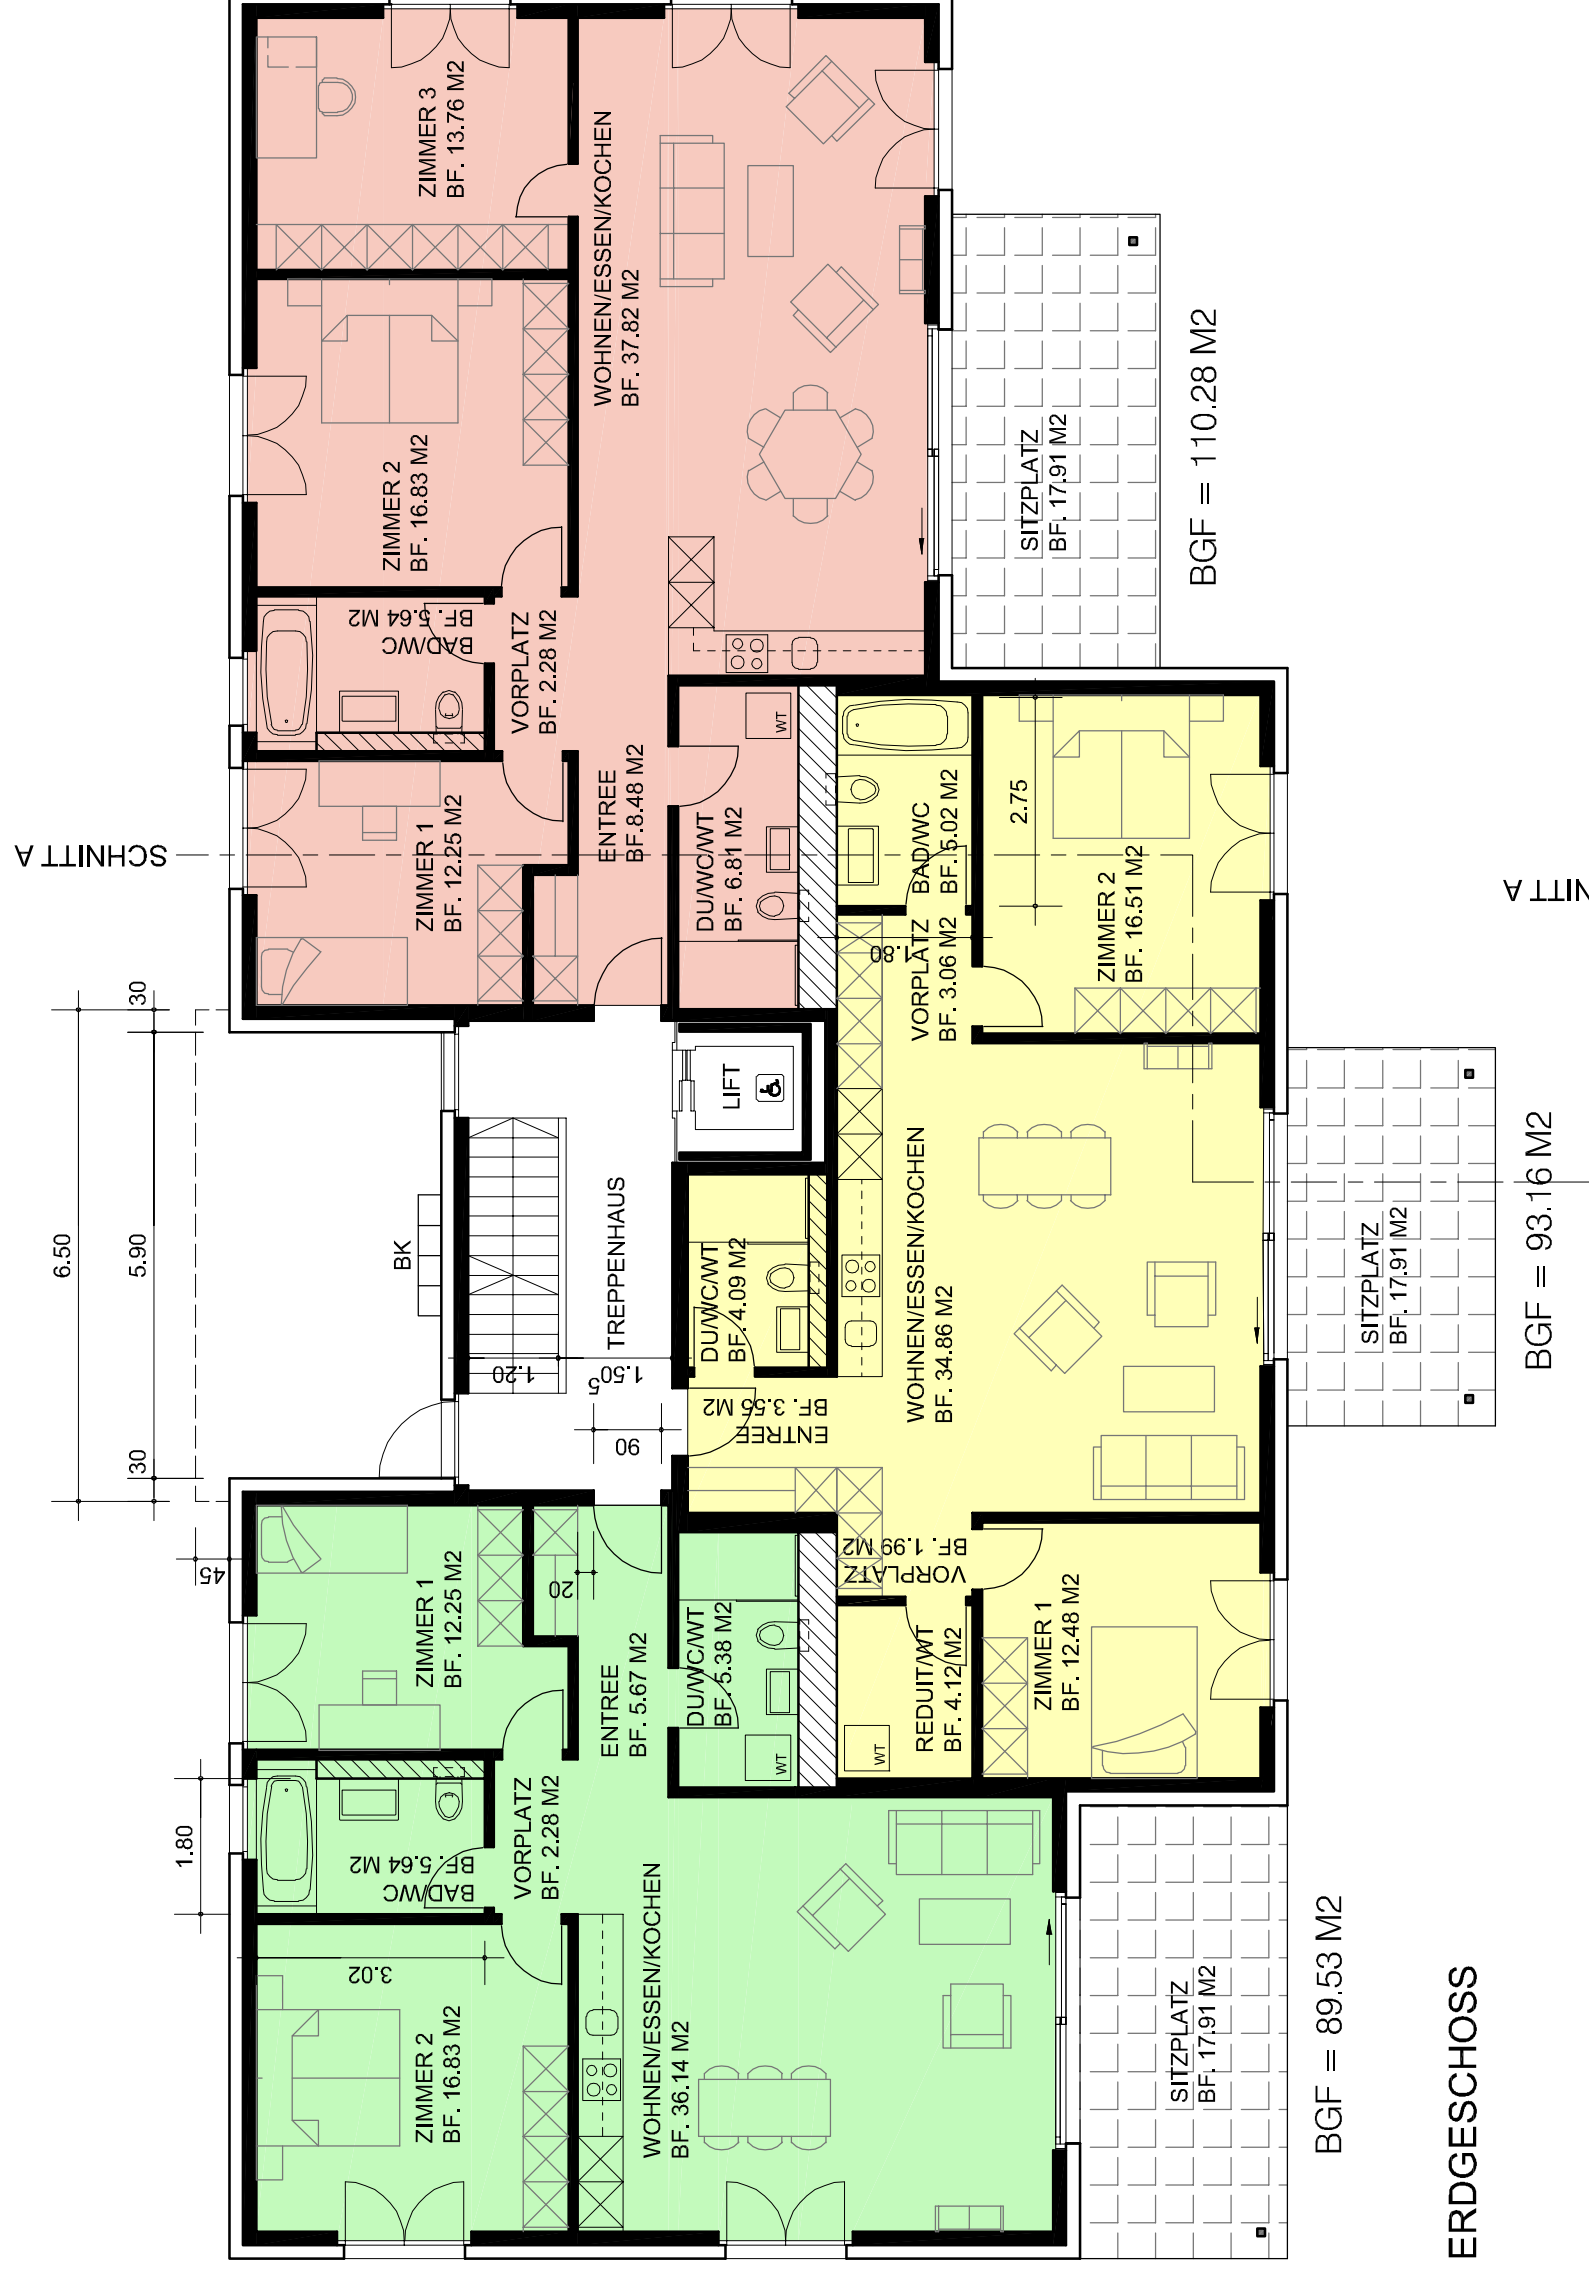

ERDGESCHOSS

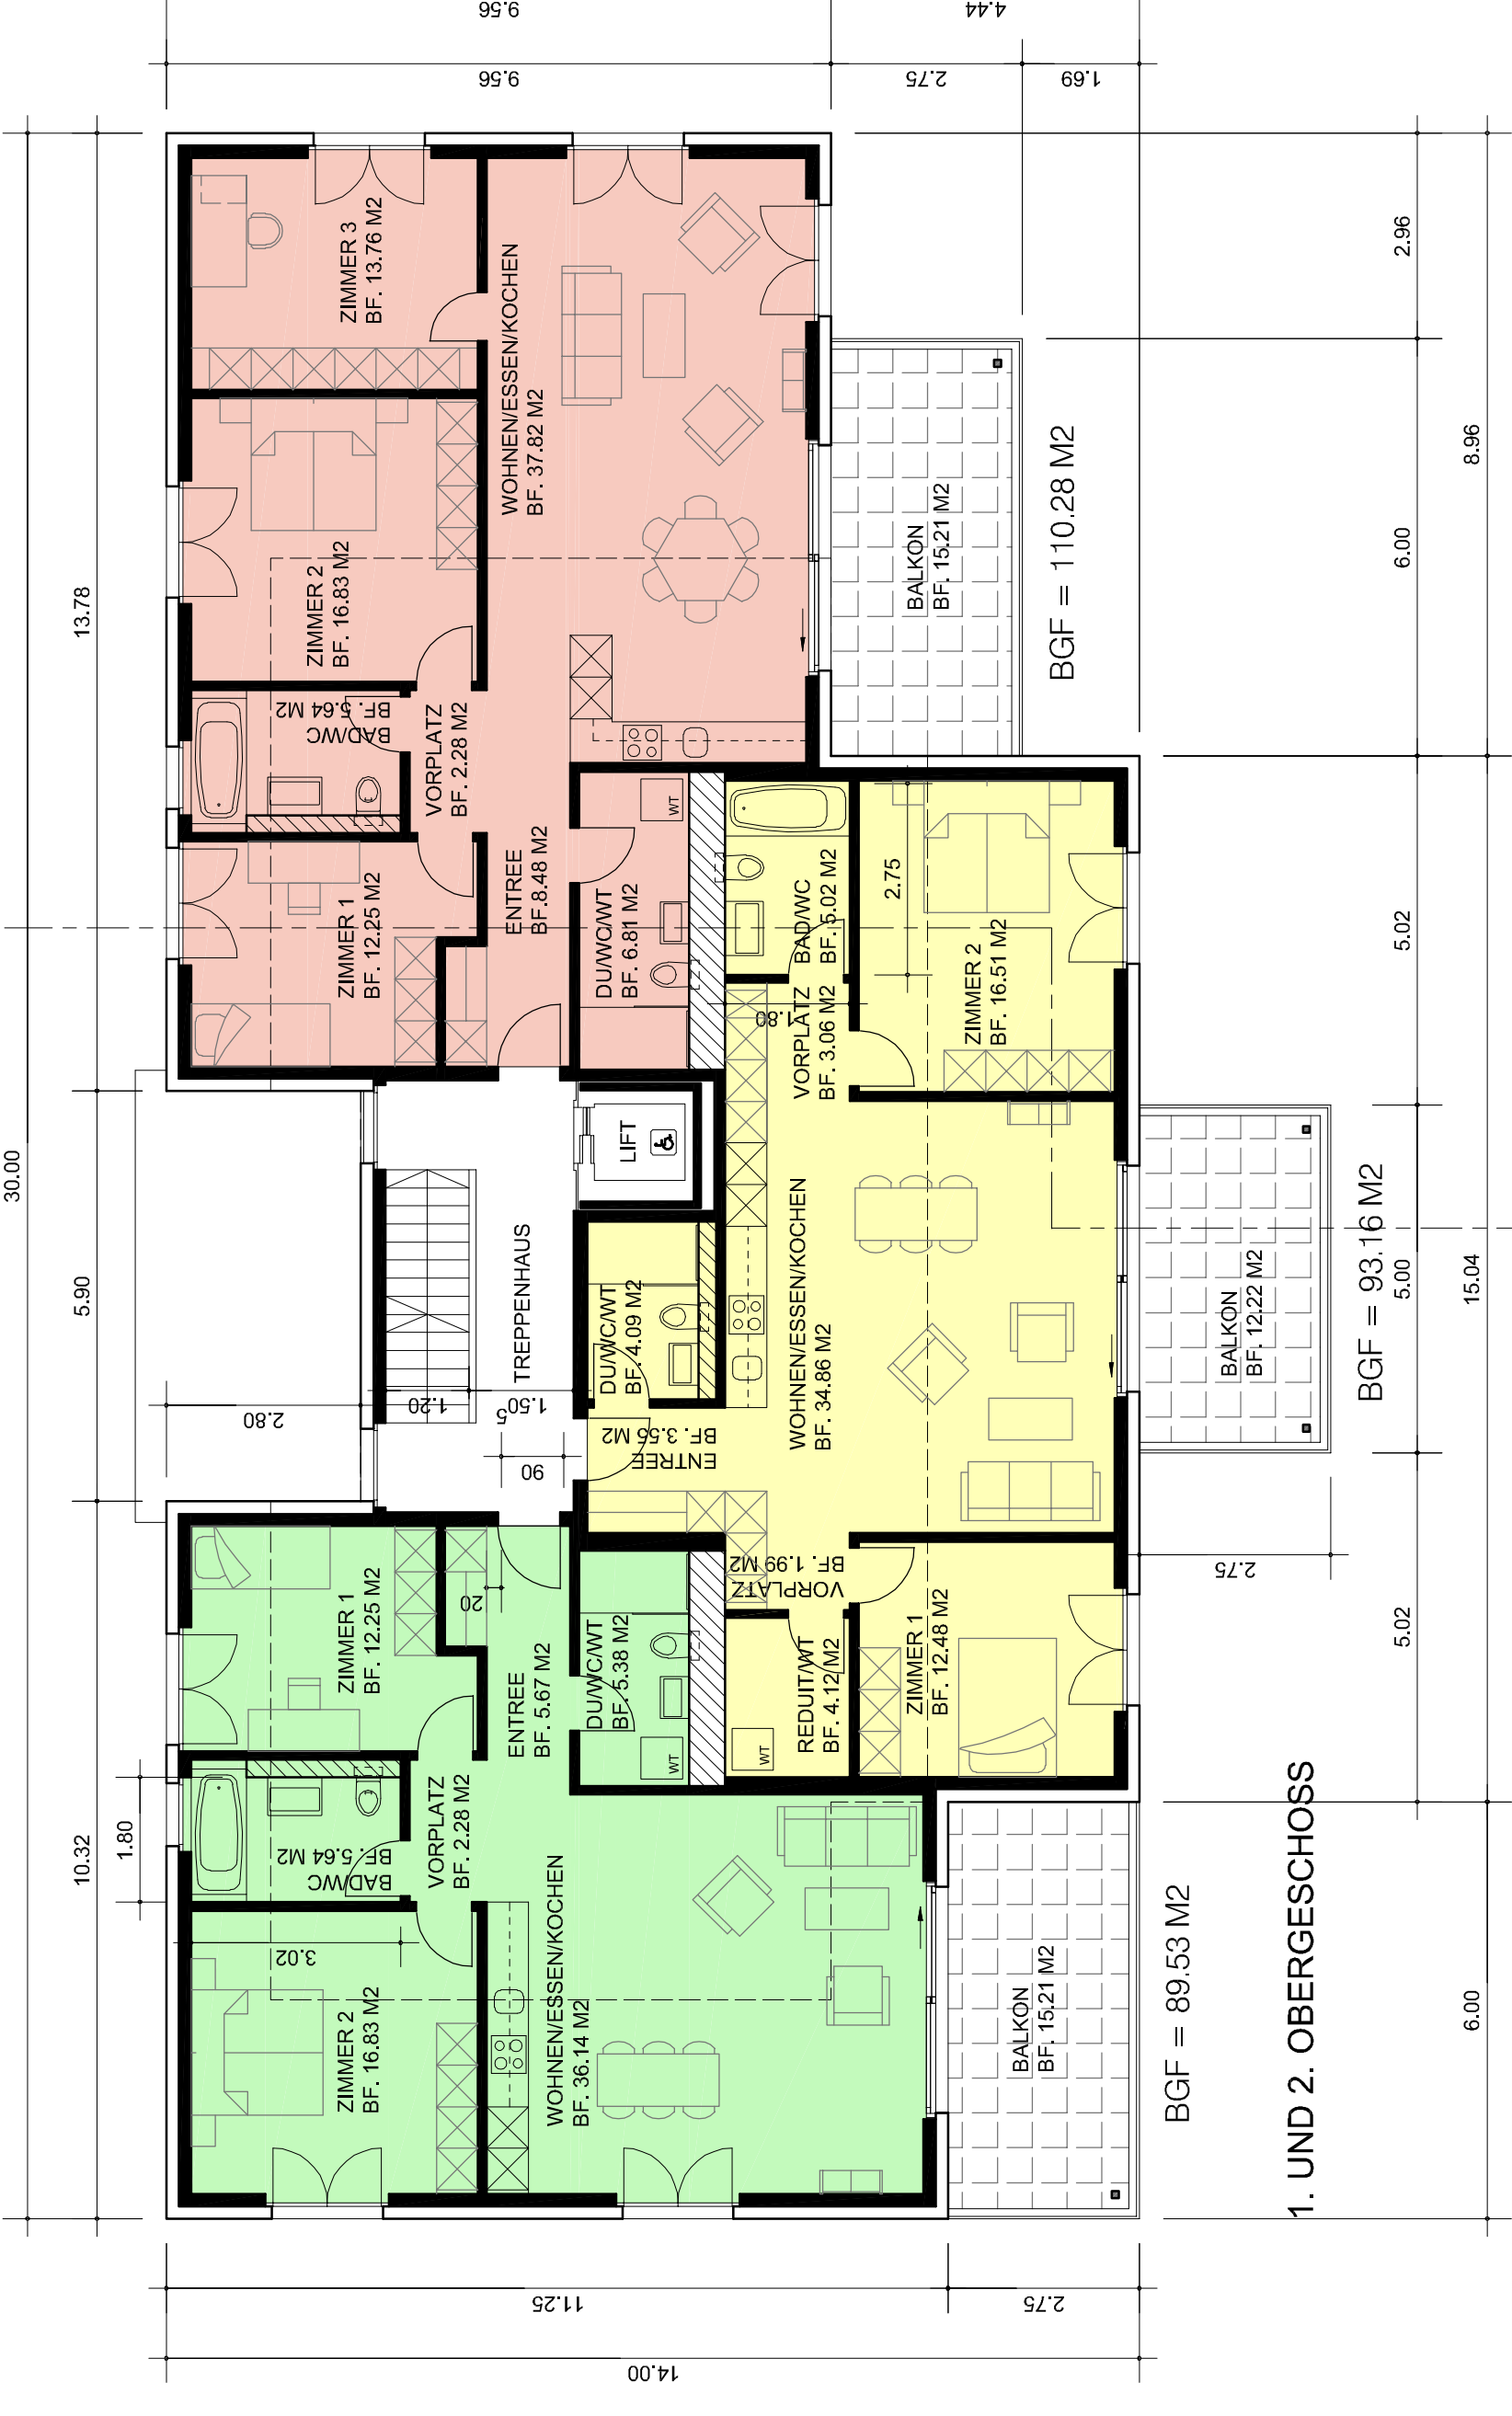

1. UND 2. OBERGESCHOSS

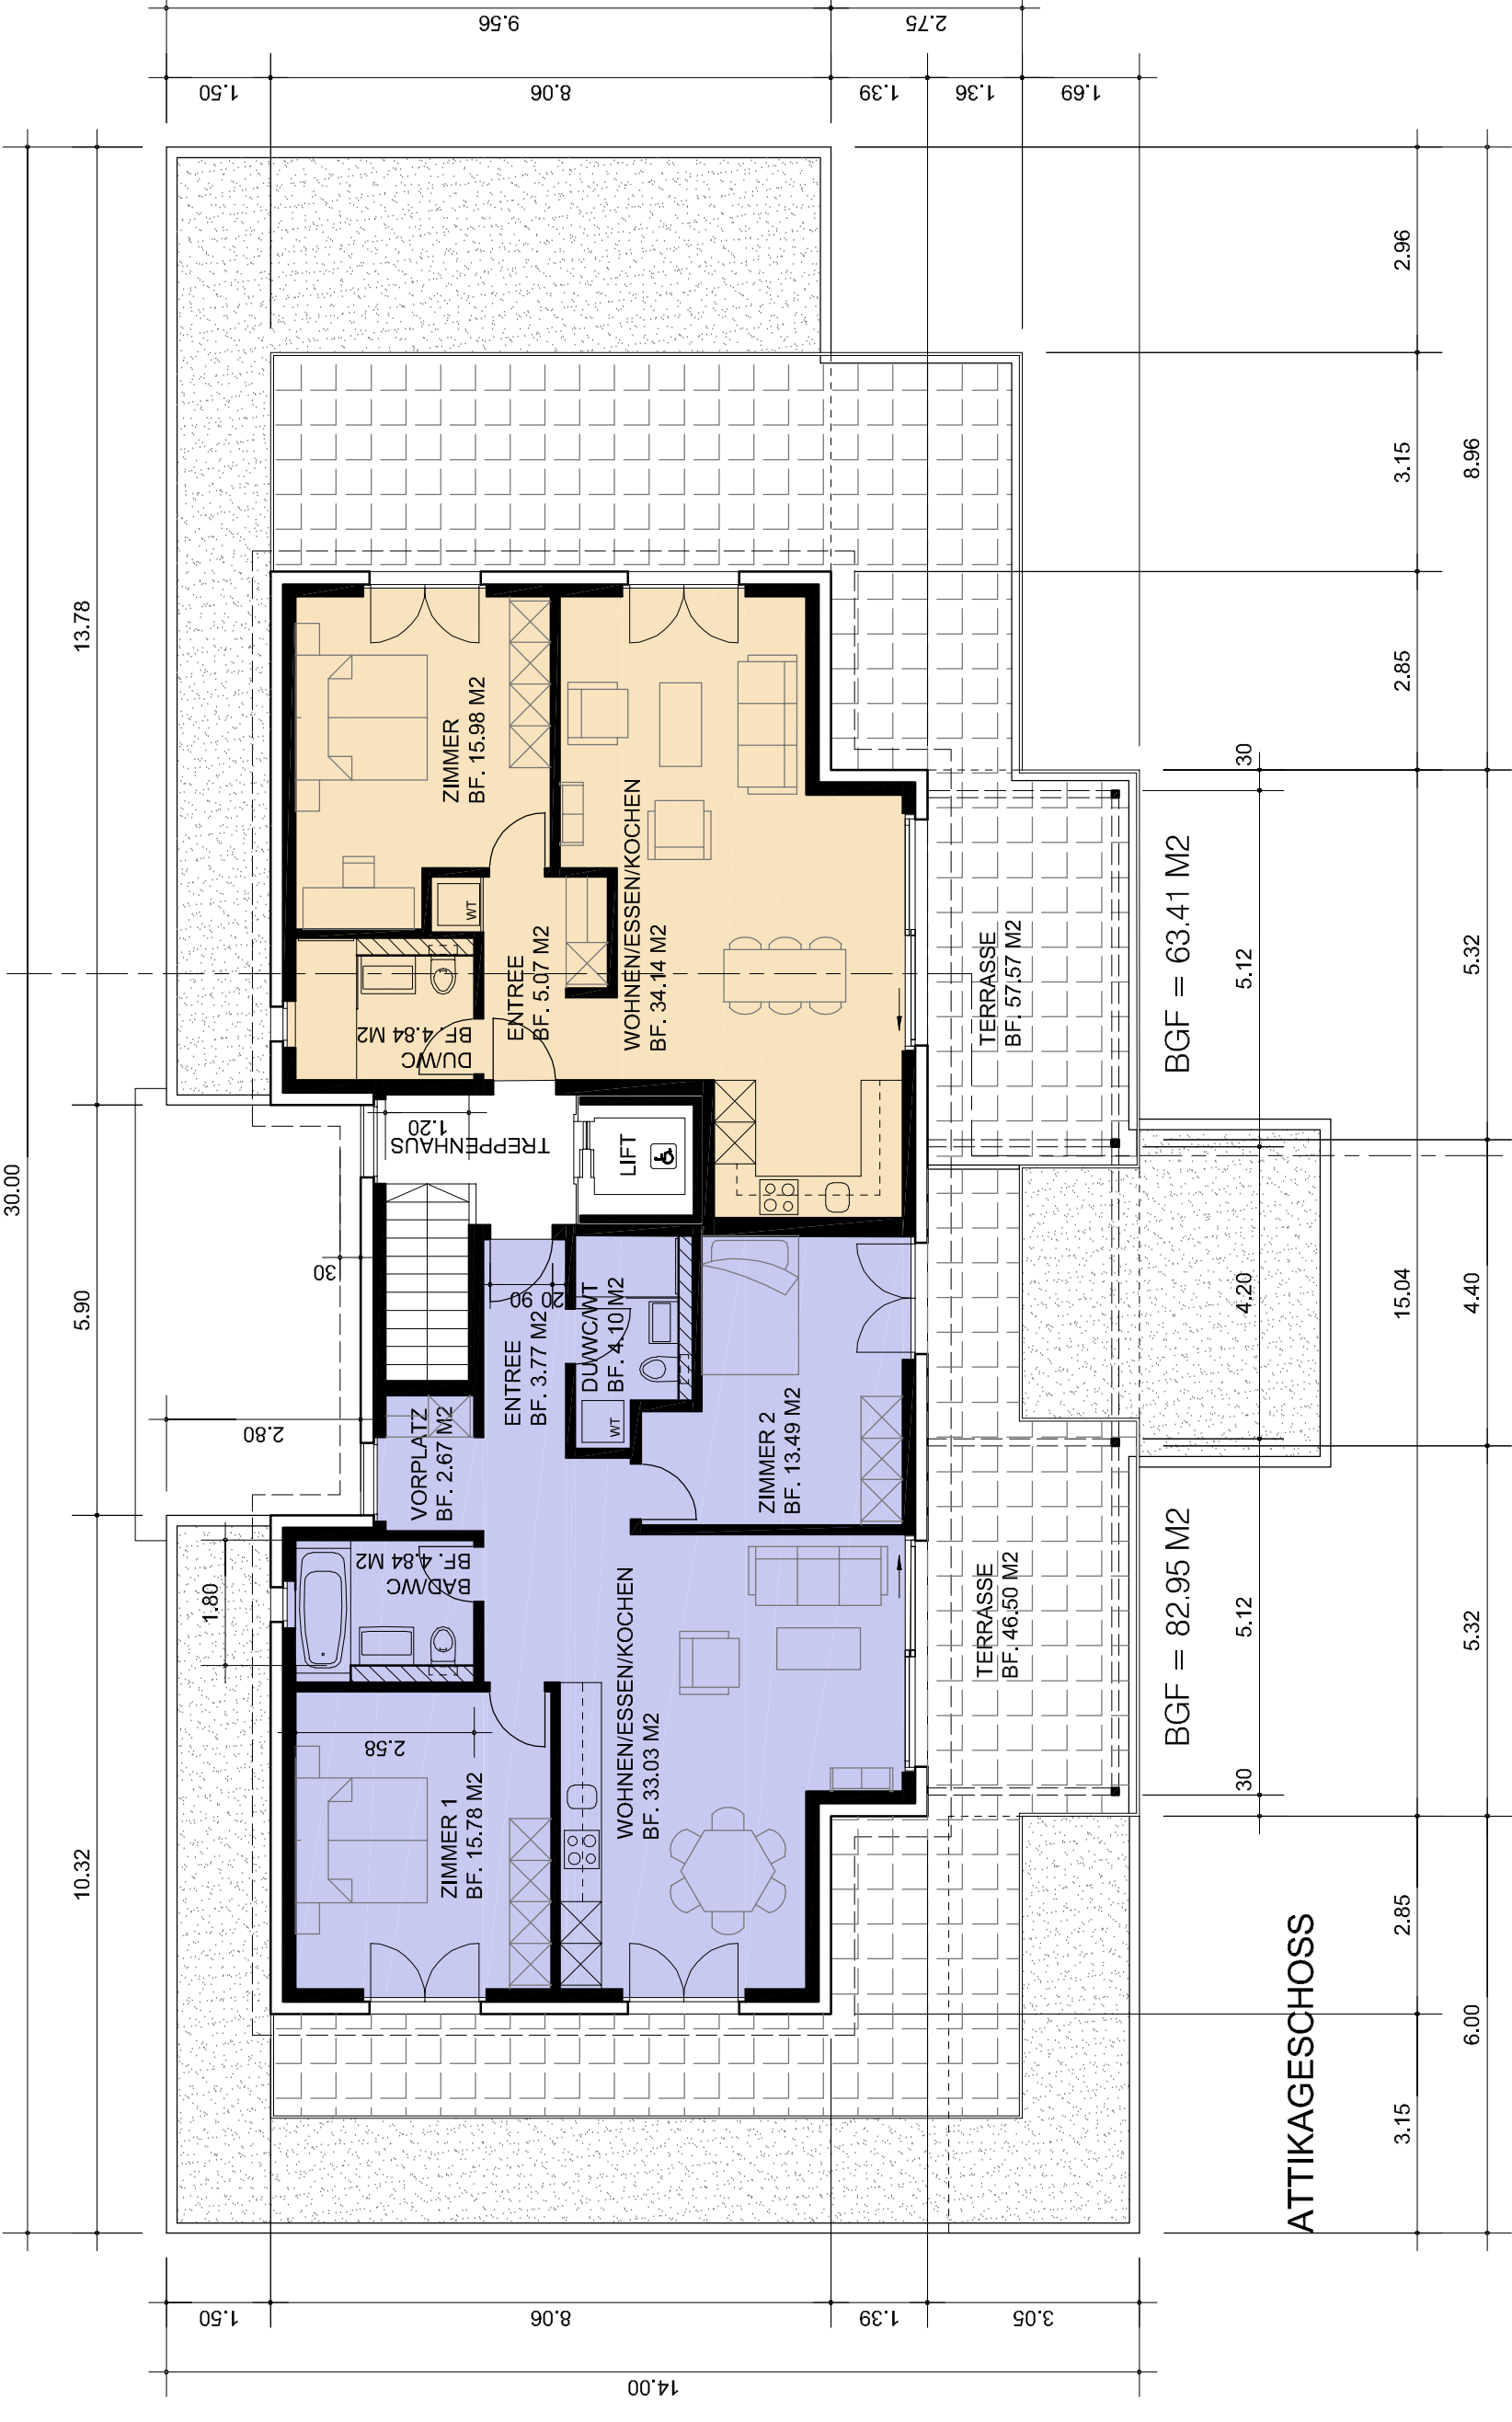

ATTIKAGESCHOSS