



Betonestaketen



Flügelgator



Sitzbank



möglicher Stahlbrunnen



möglicher vorfabrizierter Betonbrunnen



Zementplatten



Chaussierung



Holzskulptur aus Stämmen für Gedenkstätte



lange Sitzbank



Holzschnitzelweg




Kieshügel bepflanzt



Magerwiese




Blumenrasen

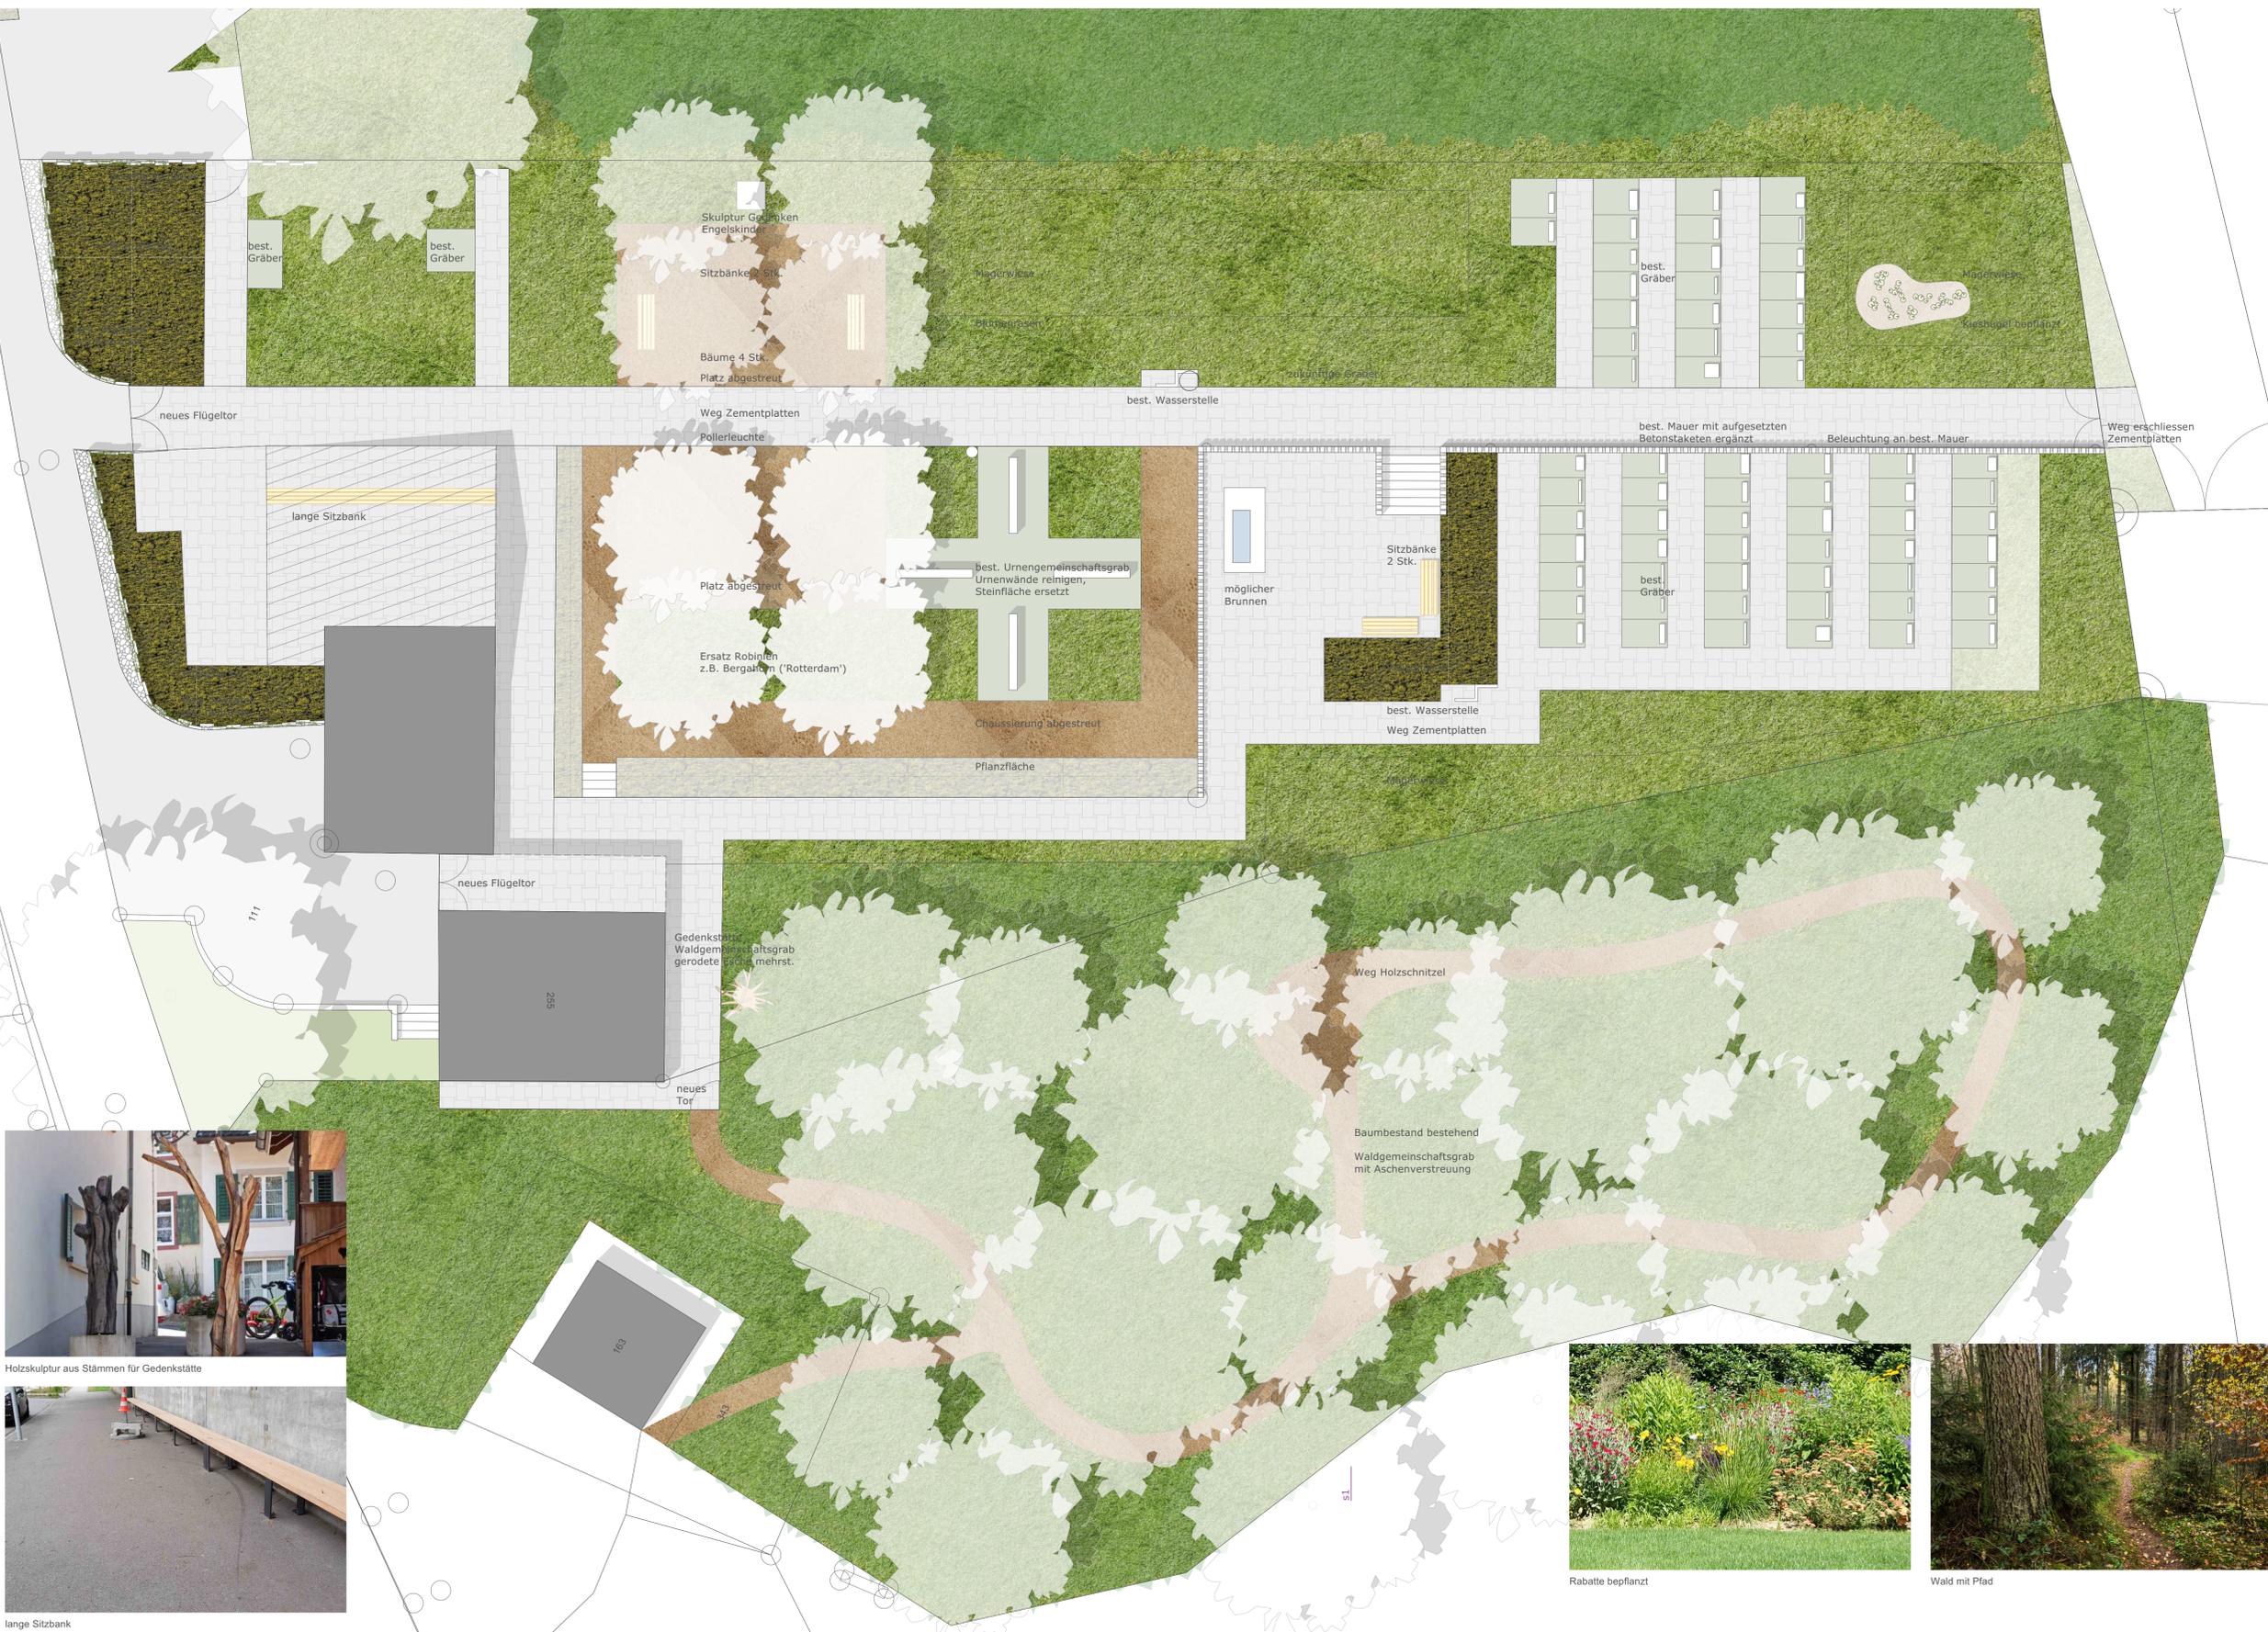

Rabatte bepflanzt



Wald mit Pfad

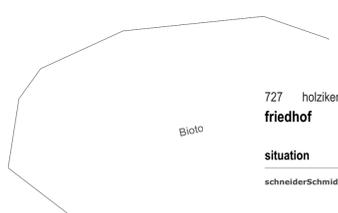

727 holziken
friedhof



SCHNEIDER SCHMID
landschaftsarchitektur

situation
schneiderschmid landschaftsarchitektur und gartendenkmalpflege inhaber david schmid
ringstrasse 26 4600 olten | 062 213 94 23 | glöharweg 32 5000 aarau | 079 676 59 71 | www.schneiderschmid.ch

02.08.2022